



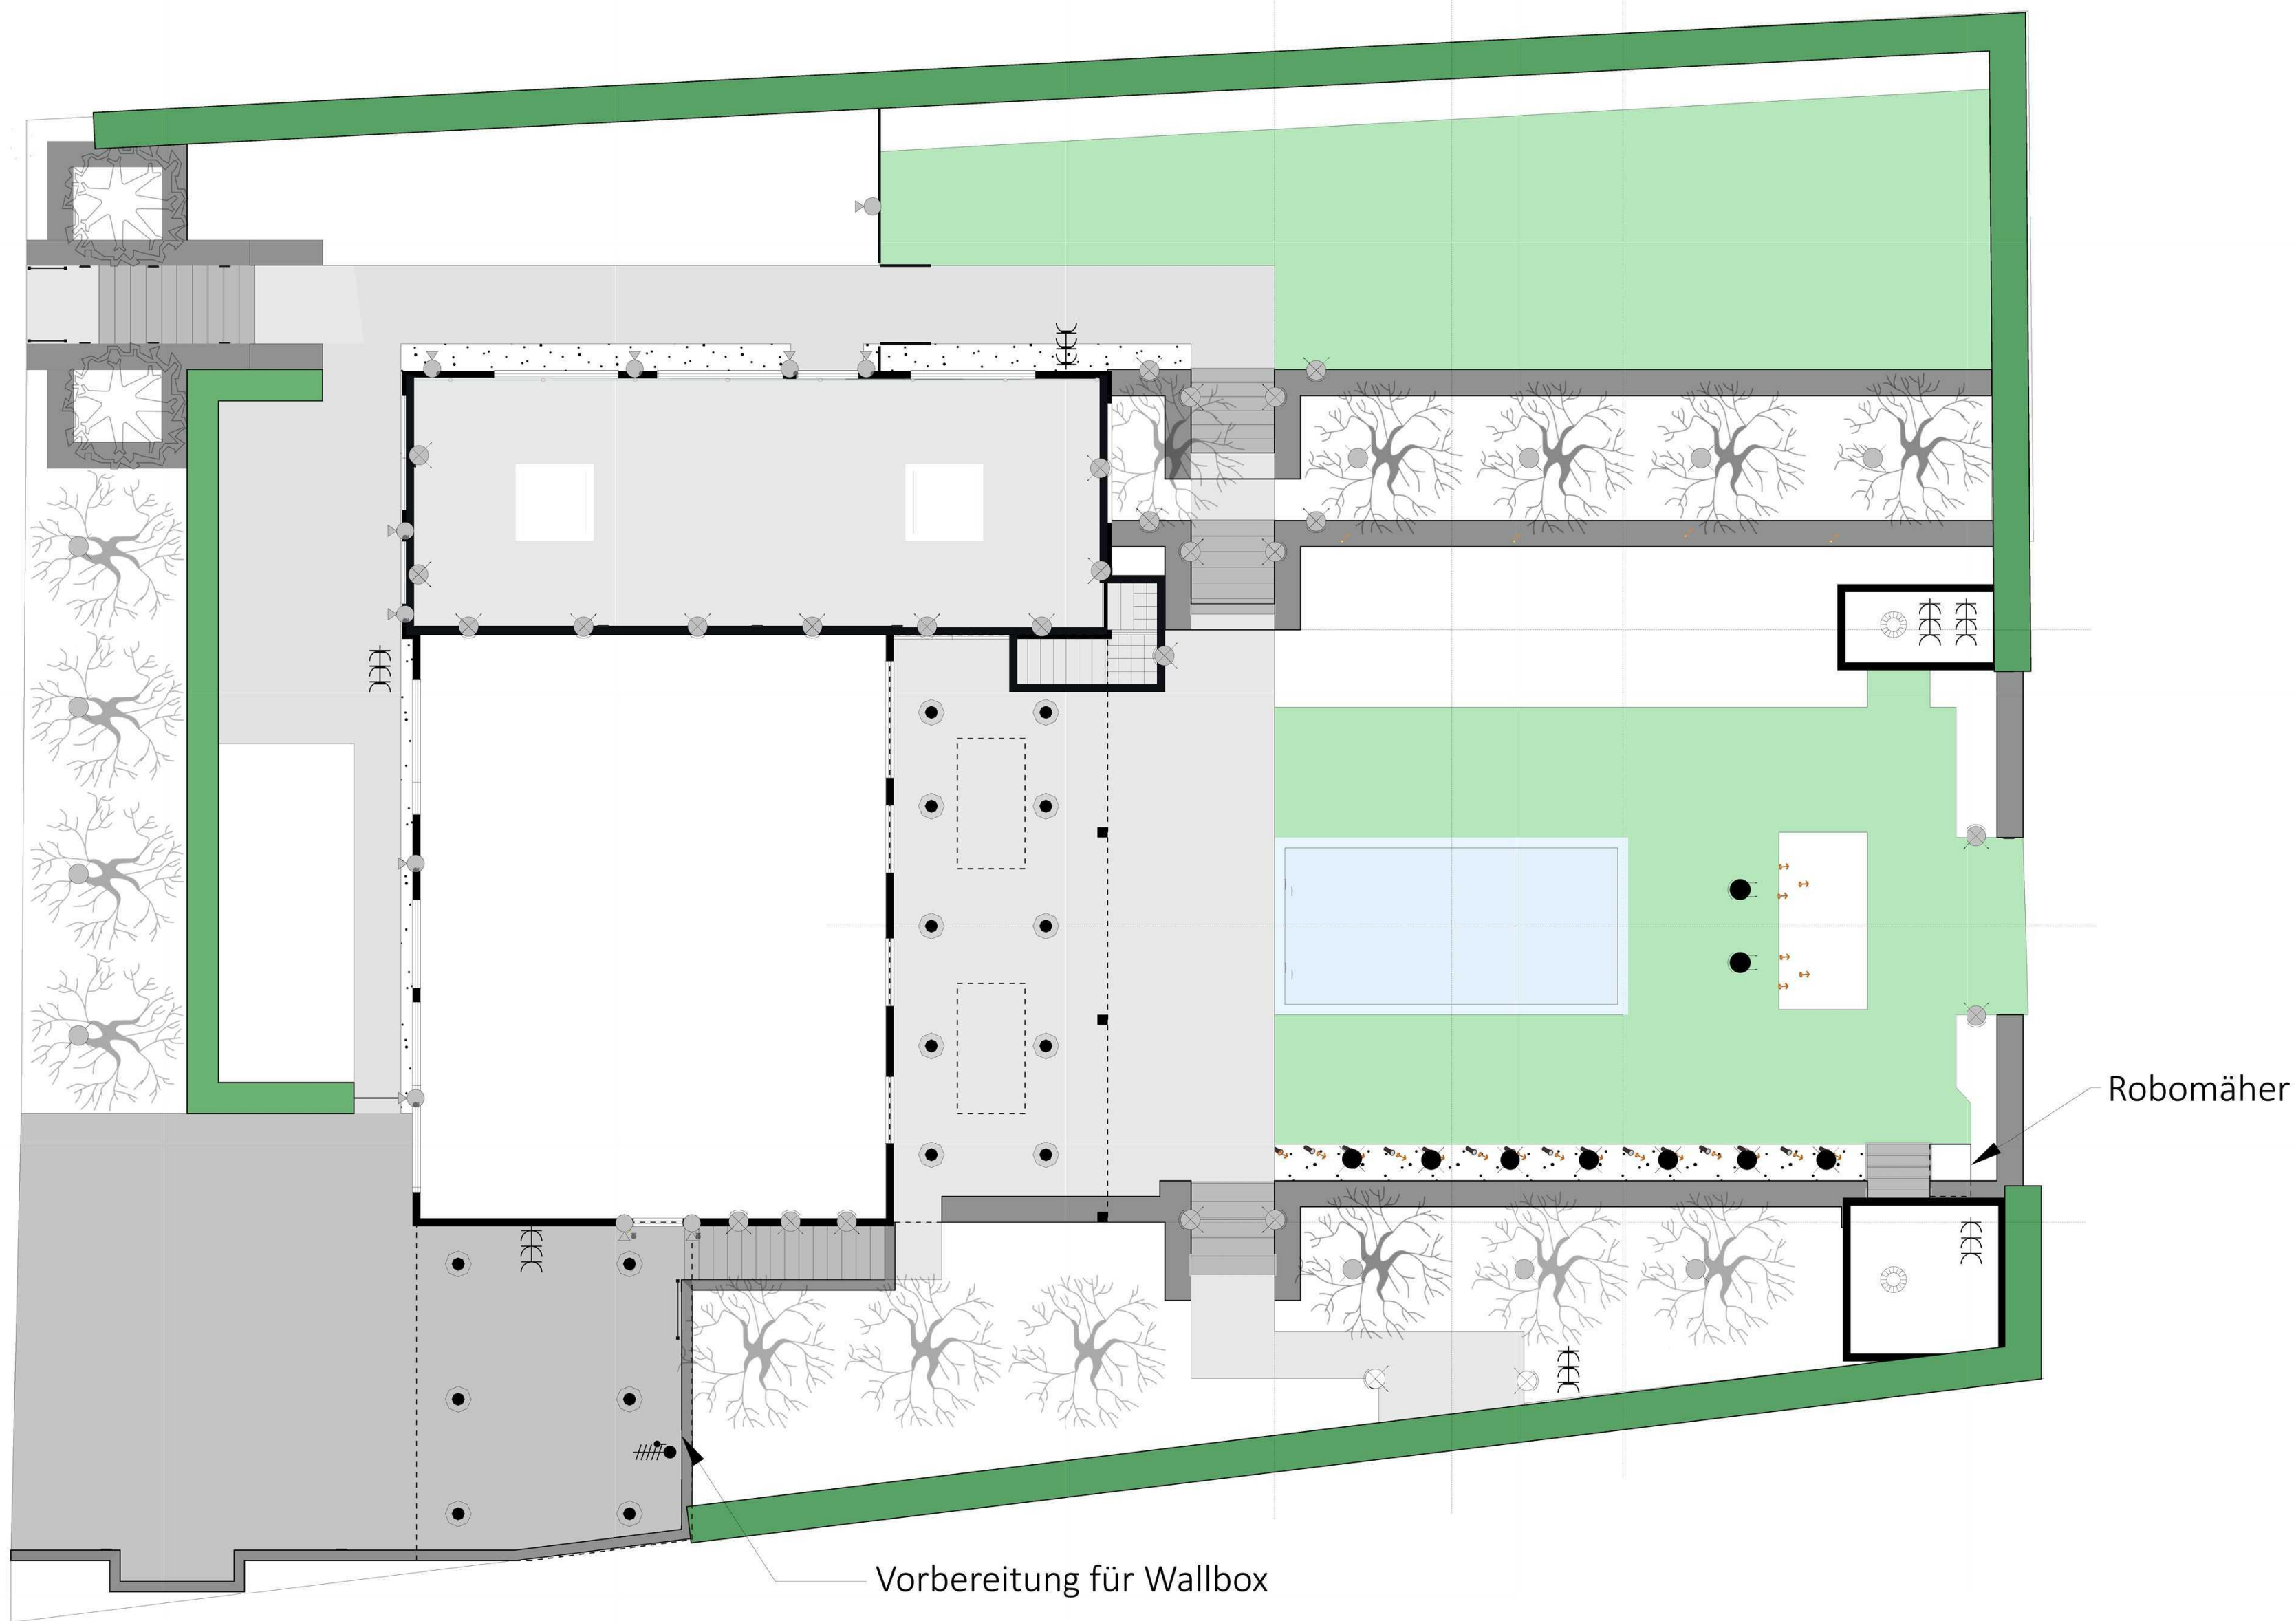

- BELEUCHTUNG**
Alle Beleuchtung dimmbare, LED, Lichttemperatur 2300 Kelvin oder einstellbar.
- Gartenspot winkel 160 Grad
 - Bodenspot 300 lm, 25°, 30 cm von Mauer, Neigung 30°
 - ⦿ Bodenspot 200- 500 lm, 25°
 - ⦿ Deckenspot 300- 500 lm, 60°
 - ⦿ Stufenbeleuchtung, 300- 500 lm
 - ⦿ Wandstrahler, 300- 500 lm, Montagehöhe 1.60- 1.70 m
 - ⦿ Deckenlampe
 - ⦿ Fußbeleuchtung, 300- 500 lm
 - ⦿ Schuko N-fach mit Schutzleiter
 - ⦿ Schuko wasserdicht N-fach mit Schutzleiter
 - ###● 3-Fasenanschluss mit Schutzleiter

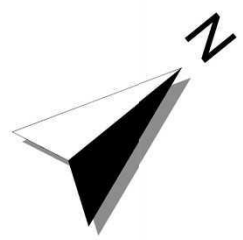

Grundstückgröße 1051 qm
Stauden 368 qm

Designer: Marianne Enders

Maßstab: 1:100

A1

Datum: 2024