

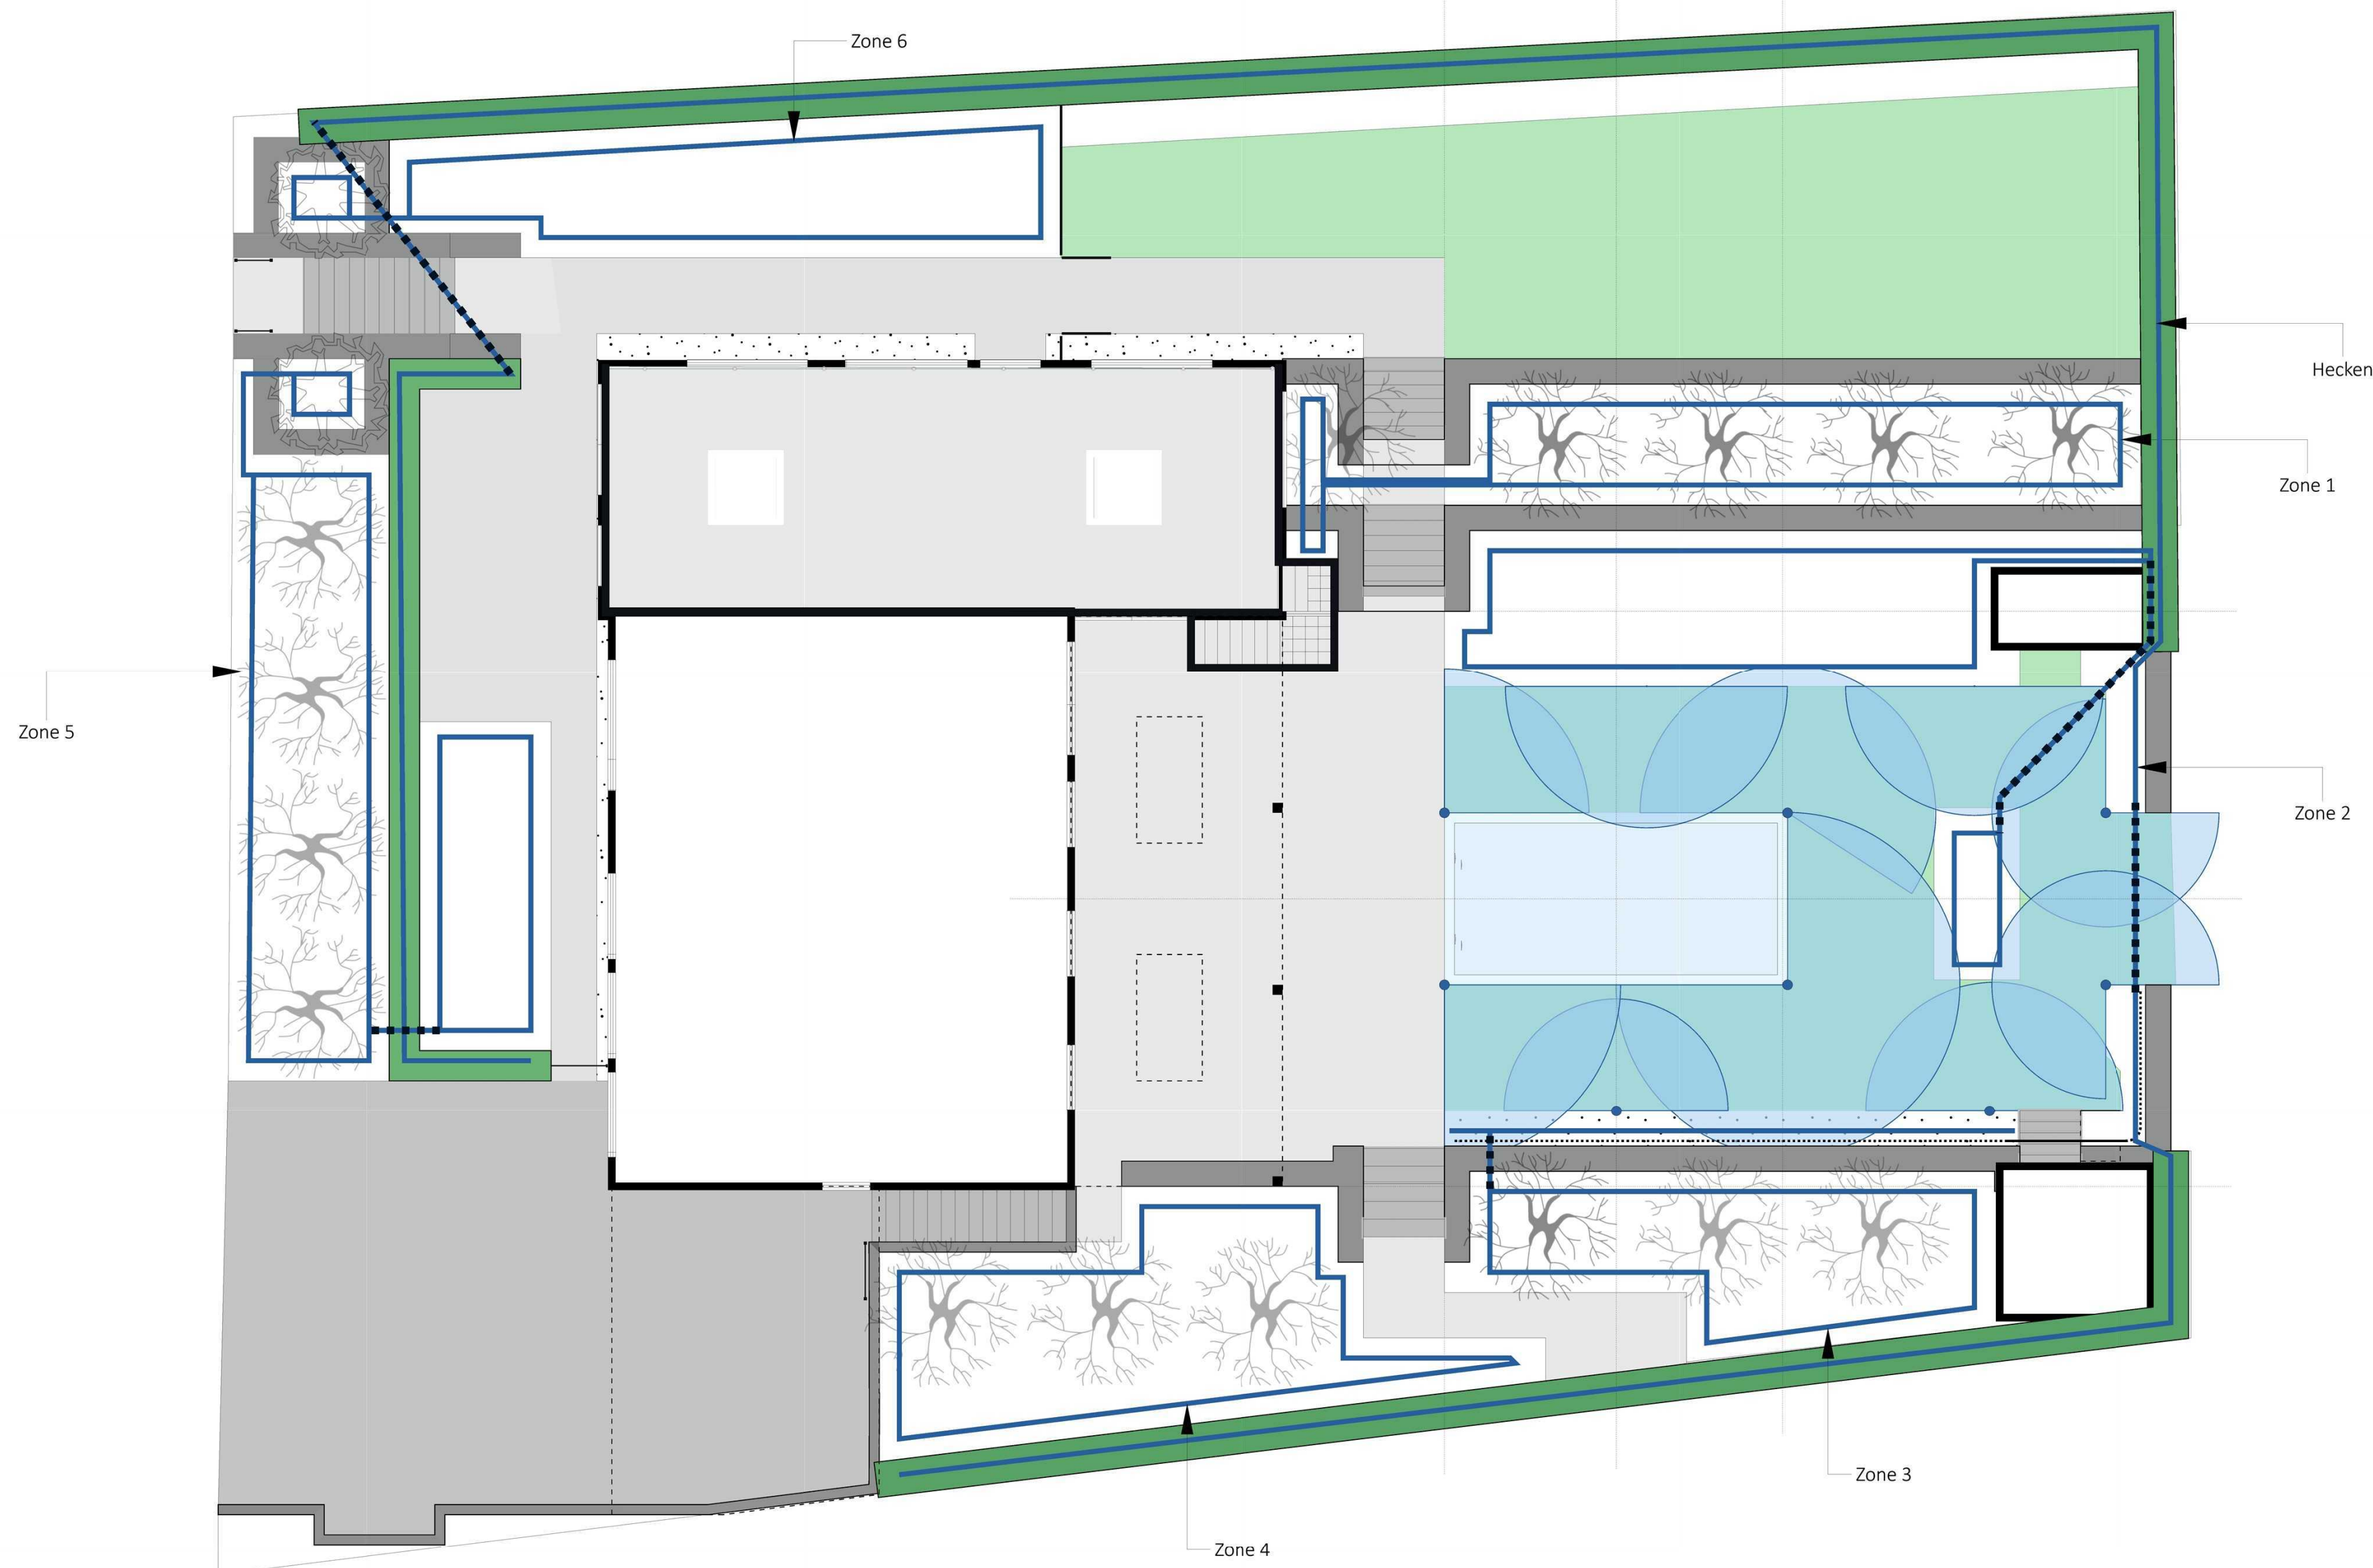


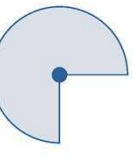

BEWÄSSERUNG

Jeder Bewässerungszone ist ausgelegt auf 1 Bar Waserdruck und maximal 100 m Tropfrohr. Bei mehr als 2 Bar Waserdruck dürfen Zone 1 un 2, 3 und 4 und 5 und 6 zusammengelegt werden.

-  Pop-Up Sprinkler (zB. Rainbird 1800 Serie) mit Spruhdistanz und Bengrenzungswinkel
-  Dropleitungfach, die Dropleitung (zB. Rain Bird PCD Dripline) ist in einem Abstand von 30 bis 40 cm zu verlegen (in Längerichtung des Faches, damit die Zahl der Kurven minimiert wird)
-  Dropleitung (zB. Rain Bird PCD Dripline), als Einzelleitung verlegt
-  Verbindung zwischen zwei Teilen einer Zone

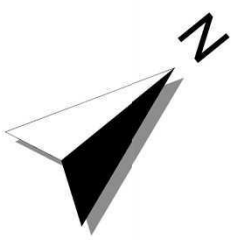

Grundstückgröße 1051 qm
Stauden 368 qm

Designer: Marianne Enders

Maßstab: 1:100

A1

Datum: 2024